


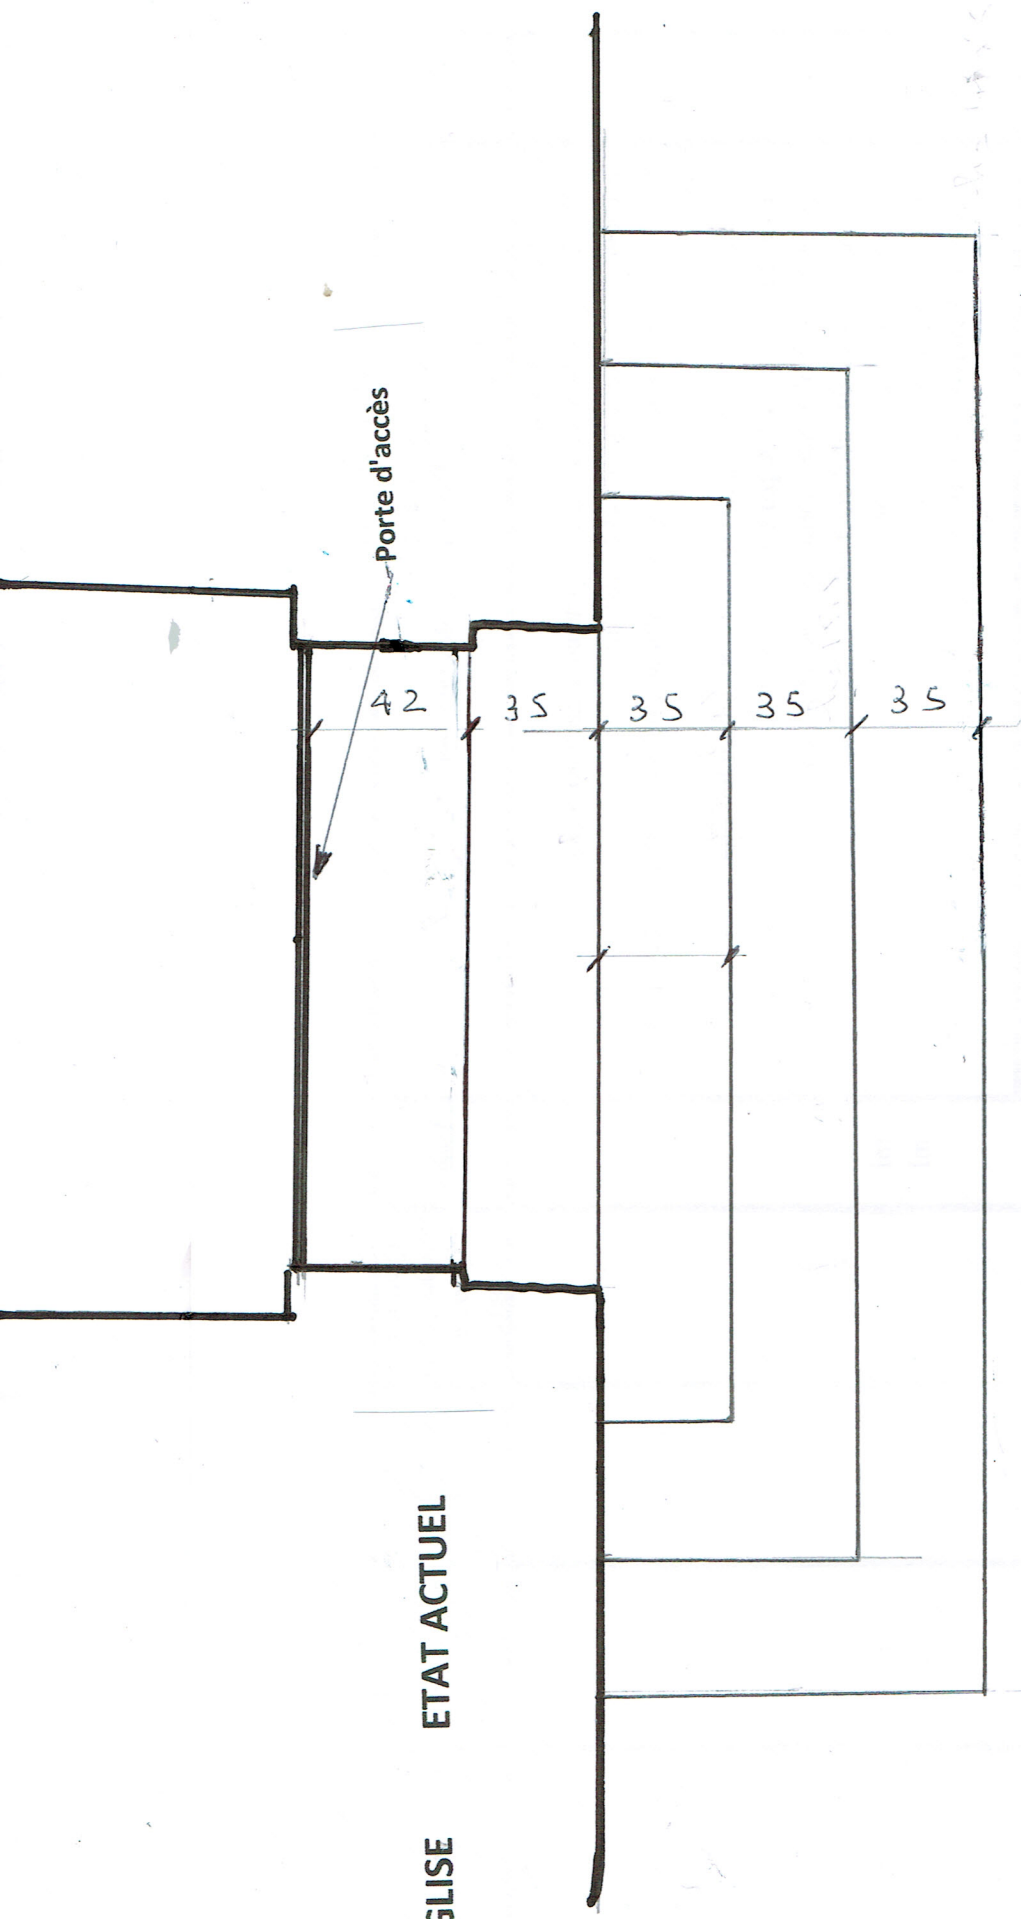

L'EGLISE      ETAT ACTUEL

Hauteur marche inférieure 4.5 à 6 cm

Hauteur autres marches 15.5 cm

Escalier en pierre