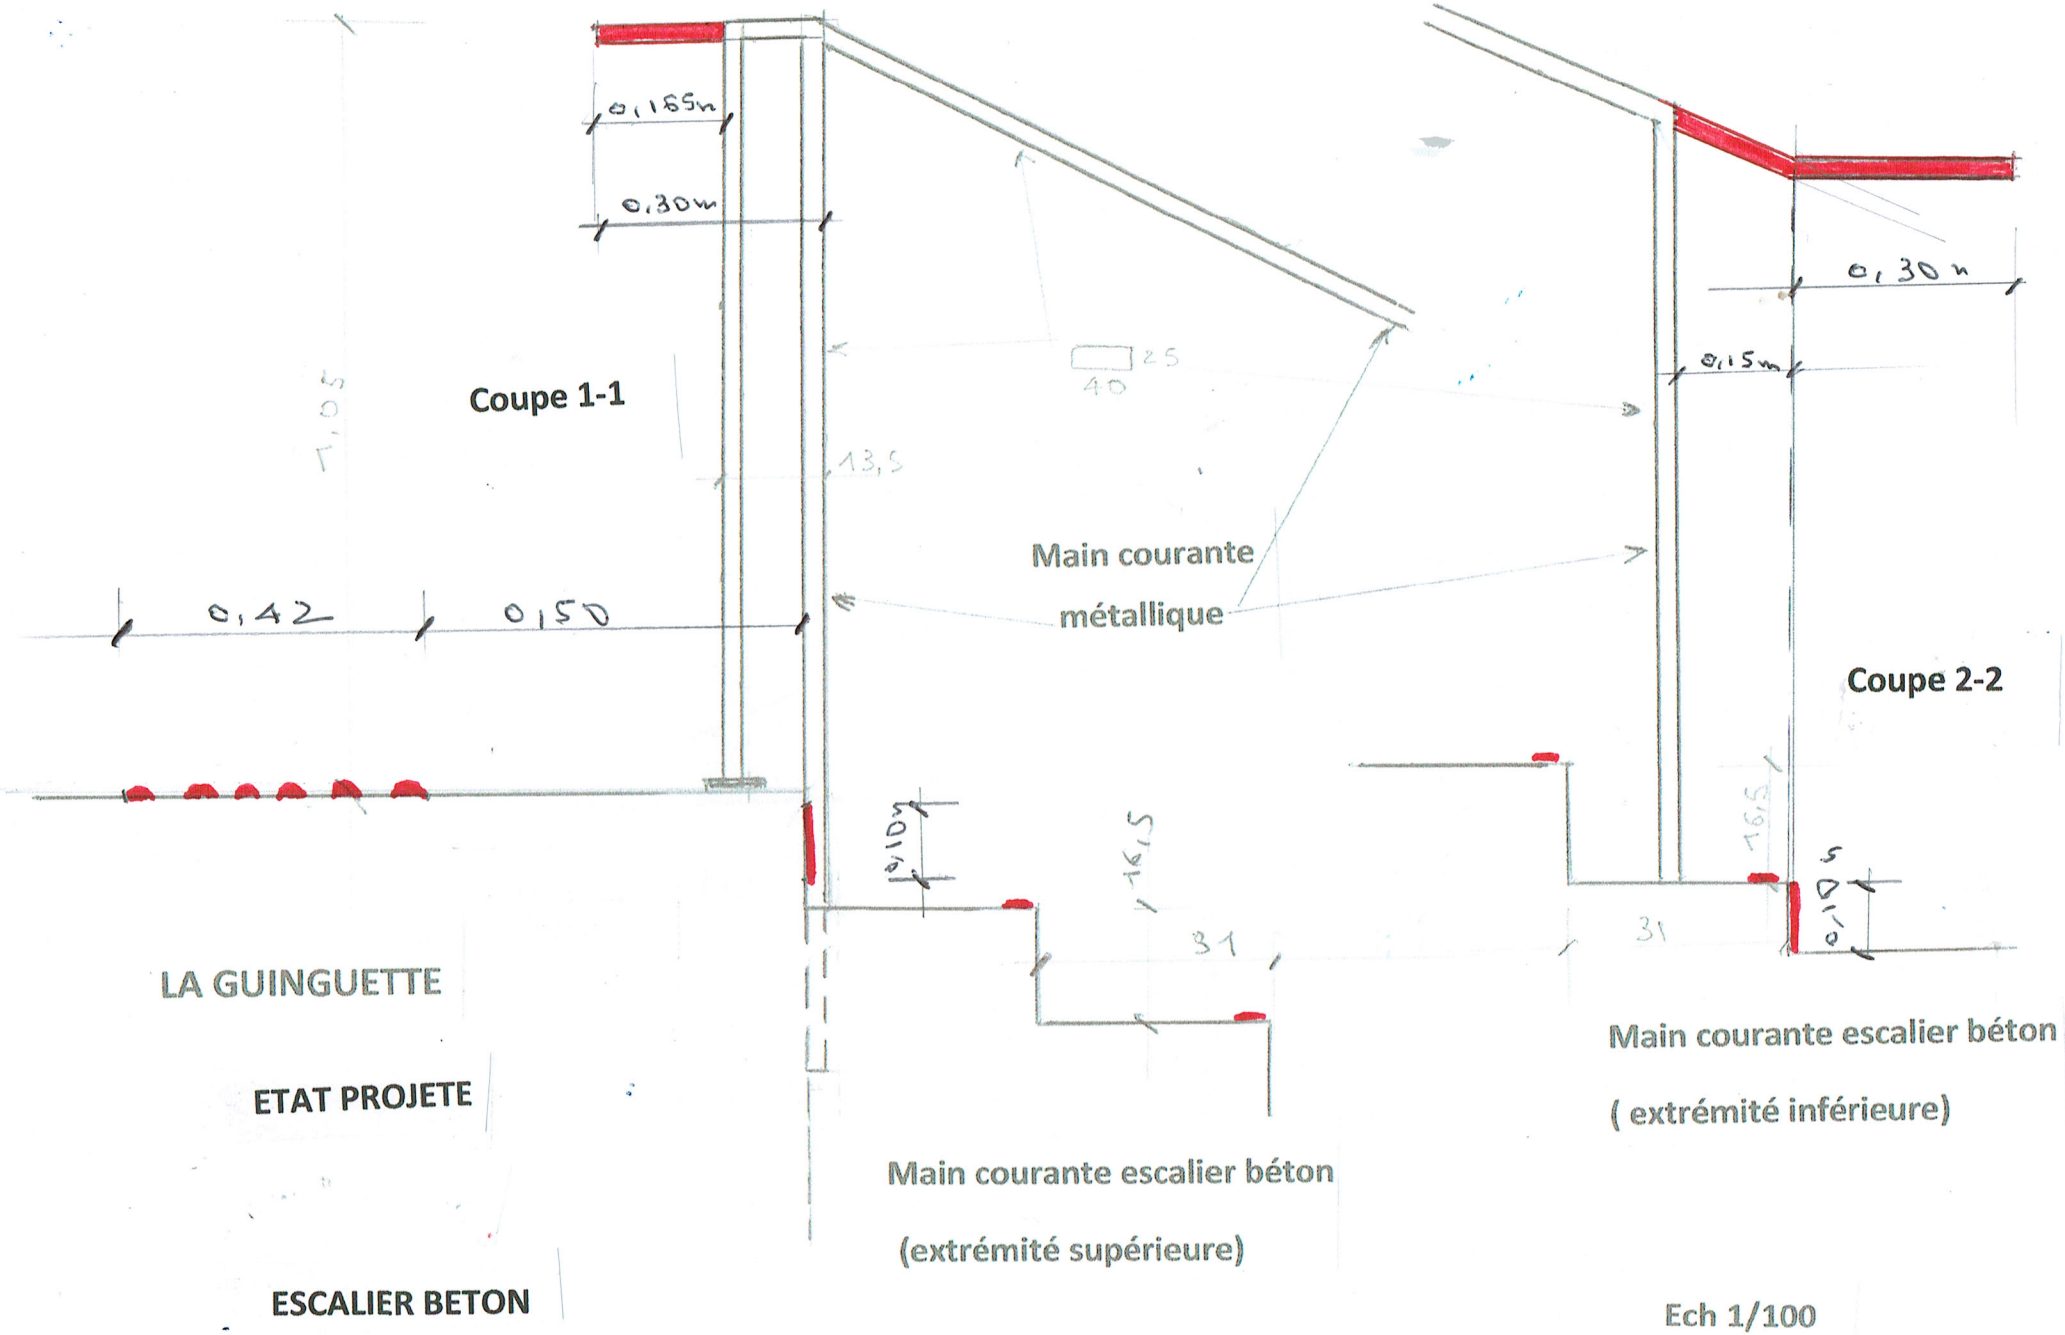


LA GUINGUETTE

ETAT PROJETE

ESCALIER BETON