


ACCESSIBILITE DES PMR AU BÂTIMENT DE LA GUINGUETTE

RAMPE D'ACCES

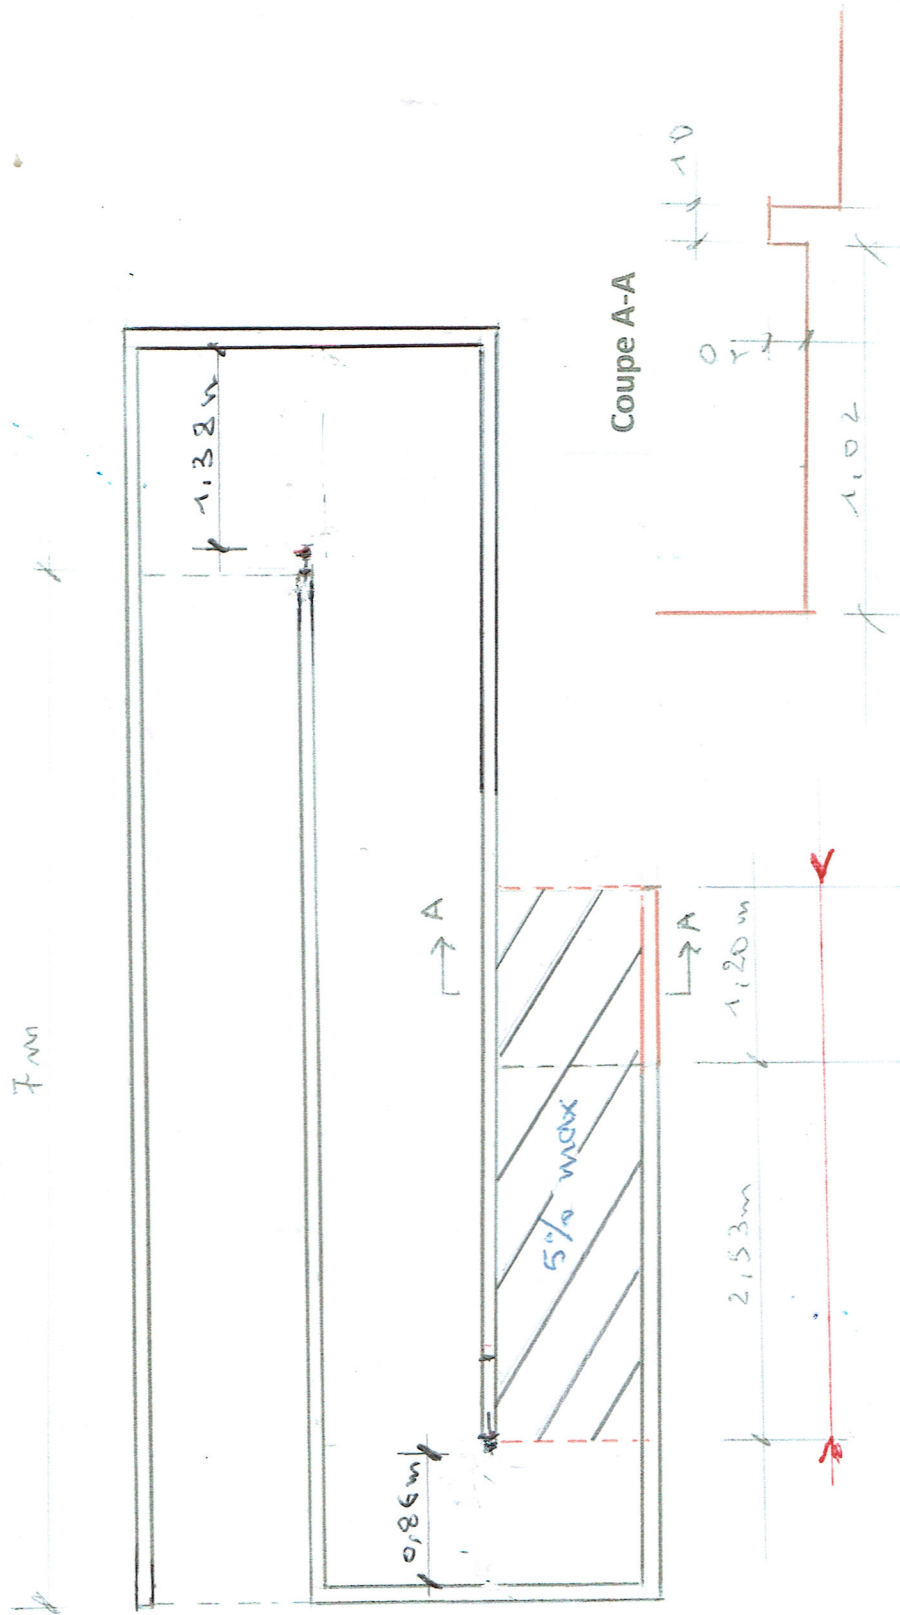

ETAT ACTUEL

Reprise du profil de la rampe pour réduire la pente à 5%

Ech 1/50