


LA GUINGUETTE

Escalier béton

ETAT ACTUEL

VUE DE DESSUS

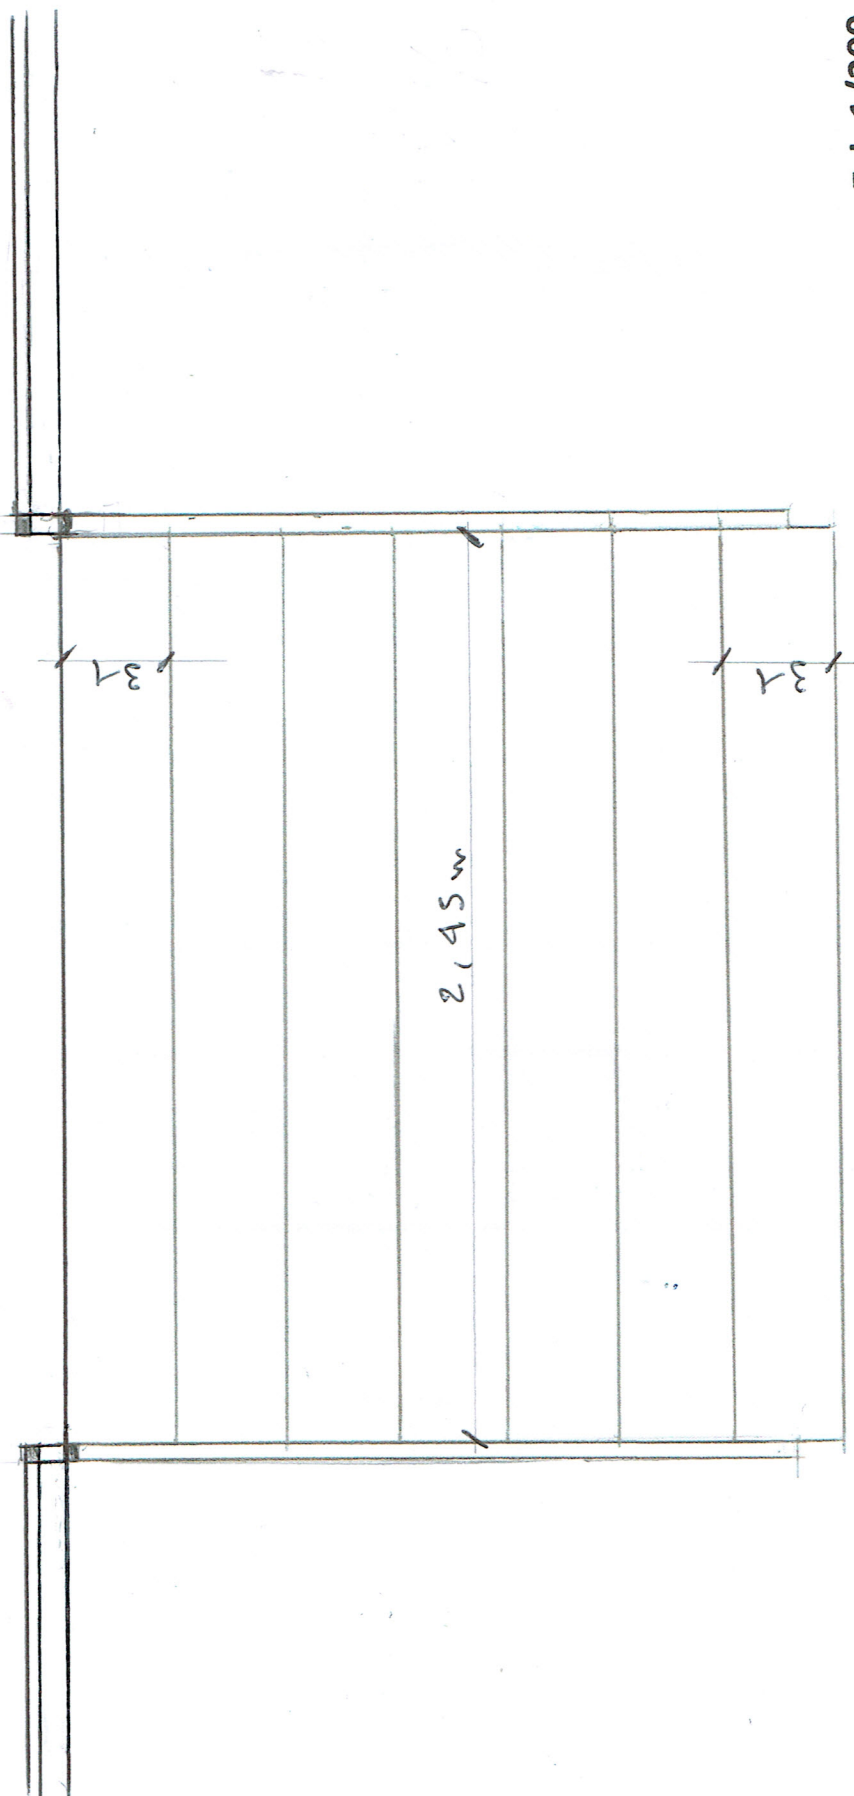

Ech 1/200